



ΕΦΗΜΕΡΙΣ ΤΗΣ ΚΥΒΕΡΝΗΣΕΩΣ

ΤΗΣ ΕΛΛΗΝΙΚΗΣ ΔΗΜΟΚΡΑΤΙΑΣ

ΤΕΥΧΟΣ ΤΕΤΑΡΤΟ **Αρ. Φύλλου 455**

3 Μαΐου 2005

ΠΕΡΙΕΧΟΜΕΝΑ

ΑΠΟΦΑΣΕΙΣ

ΑΠΟΦΑΣΕΙΣ

Αριθ. 483 (1)

Καθορισμός για πρώτη φορά των ορίων αιγιαλού - παραλίας στη θέση «Αρτολίθια» του Δήμου Ζαλόγγου Νομού Πρέβεζας.

Ο ΓΕΝΙΚΟΣ ΓΡΑΜΜΑΤΕΑΣ
ΠΕΡΙΦΕΡΕΙΑΣ ΗΠΕΙΡΟΥ

Έχοντας υπόψη:

1. Τις διατάξεις του Ν. 2971/2001 (ΦΕΚ 285 τ.Α΄/ 19.12.2001) «Περί αιγιαλού και παραλίας».

2. Τις διατάξεις του Ν.Δ. 439/1970 « περί συμπληρώσεως των διατάξεων περί αιγιαλού».

3. Τις διατάξεις του Ν. 3200/1955 «περί διοικητικής αποκεντρώσεως» όπως αυτές τροποποιήθηκαν και ισχύουν σήμερα με τα Ν.Δ. 532/1970, Β.Δ. 704/1970, Β.Δ. 705/ 1970, Β.Δ. 192/1972, Π.Δ. 71/1984, Π.Δ. 347/1986, Ν. 2026/1992 και Π.Δ. 97/1993.

4. Τις διατάξεις του άρθρου 19 παραγρ. 5 Ν. 2344/1995, του άρθρου 52 παρ. 6 Ν. 2218/1994, του άρθρου 4 παρ. 7 του Ν. 2240/1994, δυνάμει των οποίων αρμοδιότητες του Υπουργείου Οικονομικών που είχαν μεταβιβασθεί στους Νομάρχες, ανήκουν στον Περιφερειακό Δ/ντή, σε συνδυασμό με αυτές του άρθρου 14 παρ. 2 του Ν. 2399/1996 με τις οποίες προβλέπεται η κατάργηση των θέσεων των Περιφερειακών Δ/ντών, οι αρμοδιότητες πλέον του οποίου περιήλθαν στο Γενικό Γραμματέα της Περιφερείας και ασκούνται από τον Αναπληρωτή Περιφερειακό Διευθυντή.

5. Τις διατάξεις του τέταρτου εδαφίου της παρ. 2 του άρθρου 1 και της παρ. 6 του ίδιου άρθρου του Ν. 2503/ 1997 «Διοίκηση, Οργάνωση, Στελέχωση της Περιφέρειας, ρύθμιση θεμάτων για την Τοπική Αυτοδιοίκηση και άλλες διατάξεις» (ΦΕΚ 107/Α), σύμφωνα με τις οποίες οι Περιφερειακές Υπηρεσίες του Υπουργείου Οικονομικών, που συγκροτούσαν την Περιφερειακή Διοίκηση του Νομού ή Νομαρχίας, δεν υπήχθησαν στην ενιαία οργανική μονάδα της Περιφέρειας, ούτε καταργήθηκαν, αλλά αποτελούν από 1.9.1997 Υπηρεσίες του Υπουργείου Οικονομικών.

6. Το υπ' αριθμ. 28979/31.7.1997 έγγραφο της Δ/νσης Διοίκησης του Υπ. Εσωτερικών Δημ. Διοίκησης και Αποκέντρωσης, σύμφωνα με το οποίο οι αρμοδιότητες του Γενικού Γραμματέα της Περιφέρειας σε θέματα Υπηρεσιών του Υπουργείου Οικονομικών, μεταφέρονται από 1.9.1997 στον Υπουργό Οικονομικών.

7. Την υπ' αριθμ. 14650/Δ10Ε85/17.3.2004 (ΦΕΚ 519/ τ.Β΄/17.3.2004) κοινή απόφαση του Πρωθυπουργού και Υπουργού Οικονομίας και Οικονομικών, περί καθορισμού αρμοδιοτήτων του Υφυπουργού Οικονομίας και Οικονομικών.

8. Τις διατάξεις της παρ. 21 του άρθρου 46 του Ν.3220/2004 (ΦΕΚ 15/ τ.Α΄/28.1.2004) «Μεταβίβαση αρμοδιοτήτων του Υπουργού Οικονομίας και Οικονομικών στο Γενικό Γραμματέα της Περιφέρειας».

9. Το υπ' αριθμ. 1030067/296/Α0006/7.4.2004 έγγραφο της Διεύθυνσης Οργάνωσης της Γενικής Διεύθυνσης Διοικητικής Υποστήριξης του Υπουργείου Οικονομίας και Οικονομικών «Διευκρινίσεις για τις αρμοδιότητες των Υφυπουργών Οικονομίας και Οικονομικών που περιέχονται από 10.4.2004 στους Γενικούς Γραμματείς Περιφερειών».

10. Την από 12.10.2004 έκθεση της Επιτροπής καθορισμού των ορίων αιγιαλού παραλίας και παλαιού αιγιαλού στην θέση «Αρτολίθια» του Δήμου Ζαλόγγου Νομού Πρέβεζας και το από Μάιο του 2004 τοπογραφικό διάγραμμα, κλίμακας 1:500 το οποίο έχει συνταχθεί από την Πολιτικό Μηχανικό Τζουμάκα Κωνσταντίνα σε μία (1) πινακίδα που ελέγχθηκε και θεωρήθηκε για την ακρίβεια της αποτύπωσης στις 5.10.2004 από τον Αγρ. Τοπογράφο Μηχανικό της Κτηματικής Υπηρεσίας Ν. Πρεβέζας Κύρλα Παντελεήμων.

11. Το υπ' αριθμ. Σχ.15521/Φ.544.5/240/05/7.3.2005 έγγραφο του Γενικού Επιτελείου Ναυτικού, αποφασίζουμε:

Επικυρώνουμε την από 12.10.2004 έκθεση της κατά το άρθρο 3 του Ν. 2971/2001 αρμόδια Επιτροπή περί χάρα-

ξης των ορίων Αιγιαλού - Παραλίας και Παλαιού Αιγιαλού στη θέση «Αρτολίθια» του Δήμου Ζαλόγγου Νομού Πρέβεζας καθώς επίσης και το από Μαΐου 2004 τοπογραφικό διάγραμμα κλίμακας 1:500, το οποίο έχει συνταχθεί από την Πολιτικό Μηχανικό Κωνσταντίνα Τζουμάκα σε μία (1) πινακίδα, ελέγχθηκε και θεωρήθηκε ως προς την ακρίβεια της αποτύπωσης στις 5.10.2004 από τον Αγρ. Τοπογράφο Μηχανικό της Κτηματικής Υπηρεσίας Ν.Πρεβέζας Παντελήμων Κύρλα.

Στο τοπογραφικό αυτό διάγραμμα καθορίσθηκε:

α) η οριογραμμή του αιγιαλού με κόκκινη συνεχή πολυγωνική γραμμή με στοιχεία Κ1, Κ2, Κ3, Κ4, Κ5, Κ6, Κ7, Κ8 και Κ9.

β) η οριογραμμή παραλίας με συνεχή κίτρινη πολυγωνική γραμμή με στοιχεία Κ΄1, Κ΄2, Κ΄3, Κ΄4, Κ΄5, Κ΄6, Κ΄7, Κ΄8 και Κ΄9.

Η ζώνη παραλίας έχει πλάτος 10 μέτρων διότι δεν εξυπηρετούνται οι σκοποί του άρθρου 1 παρ. 2 Ν. 2971/2001.

γ) Αποφαίνεται ότι δεν υπάρχει παλαιός αιγιαλός.

δ) Δεν υπάρχουν κτίσματα εντός του Αιγιαλού.

Η παρούσα απόφαση, μαζί με την έκθεση της Επιτροπής και το τοπογραφικό διάγραμμα να δημοσιευθούν στην Εφημερίδα της Κυβερνήσεως.

Ιωάννινα, 1 Απριλίου 2005

Ο Γενικός Γραμματέας Περιφέρειας
ΔΗΜΗΤΡΙΟΣ ΠΑΝΟΖΑΧΟΣ

ΕΚΘΕΣΗ
ΤΗΣ ΕΠΙΤΡΟΠΗΣ ΚΑΘΟΡΙΣΜΟΥ ΟΡΙΩΝ ΑΙΓΙΑΛΟΥ
ΚΑΙ ΠΑΡΑΛΙΑΣ ΚΑΙ ΠΑΛΑΙΟΥ ΑΙΓΙΑΛΟΥ
(άρθρο 3 Ν. 2971/2001)

Για τον καθορισμό των ορίων Αιγιαλού - Παραλίας στην παράκτια περιοχή του Δ.Δ. Ριζών του Δ.Ζαλόγγου Ν.Πρέβεζας και συγκεκριμένα στην θέση «Αρτολίθια».

Στην Πρέβεζα σήμερα Τρίτη 12 Οκτωβρίου 2004 η Επιτροπή καθορισμού Αιγιαλού, Παραλίας και Παλαιού Αιγιαλού που αποτελείται από τους:

1) Αντώνιο Ντούσκα, Εφοριακό ΔΕ/Α, Αναπληρωτή Προϊστάμενο Κτηματικής Υπηρεσίας Ν. Πρέβεζας, ως Πρόεδρο,

2) Παντελεήμωνα Κύρλα , Αγρονόμο Τοπογράφο Μηχ. υπ/λο Κτηματικής Υπηρεσίας Ν. Πρέβεζας, ως μέλος,

3) Κωνσταντίνο Λαμπρόπουλο, Λιμενάρχη Λιμεναρχείου Πρέβεζας, ως μέλος,

4) Σοφία Γιουματζίδου, Αγρονόμο Τοπογράφο Μηχ., Αναπληρώτρια της Δ/ντριας Πολεοδομίας της Νομ. Αυτ/σης Ν. Πρέβεζας, ως μέλος,

5) Κωνσταντίνο Κωνσταντή, Χημ. Μηχ., Αναπληρωτή της Δ/ντριας Χωροταξίας και Περιβάλλοντος Ηπείρου, ως μέλος και γραμματέα την Κανάγια Χαρίκλεια ΔΕ/Α Εφοριακών, υπάλληλο της Κτηματικής Υπηρεσίας Ν. Πρέβεζας, σύμφωνα με το άρθρο 3 του Ν. 2971/2001 (ΦΕΚ/285/τ.Α΄/19.12.2001) «Αιγιαλός Παραλία και άλλες διατάξεις» που συγκροτήθηκε με την αριθμ. πρωτ. 1155/7.10.2004 απόφαση του Γενικού Γραμματέα Περιφέρειας Ηπείρου, αφού συγκλήθηκε με έγγραφη πρόσκληση του Προέδρου της και μετέβη επί τόπου στην προαναφερόμενη περιοχή αυθημερόν.

Αφού έλαβε υπόψη

1. Την από 2.6.2004 αίτηση του Τζουμάκα Αριστείδη με την οποία ζητείται ο καθορισμός του Αιγιαλού και της Παραλίας στην προαναφερθείσα περιοχή.

2. Το από Μαΐου 2004 τοπογραφικό διάγραμμα της Τζουμάκα Κωνσταντίνας Πολιτικού Μηχανικού σε μία (1) πινακίδα διορθωμένο σύμφωνα με τις υποδείξεις της Επιτροπής, σε κλίμακα 1:500 που ελέγχθηκε για την ακρίβεια της αποτύπωσης και θεωρήθηκε την 5.10.2004 από τον Παντελεήμωνα Κύρλα Αγρονόμο Τοπογράφο Μηχανικό υπάλληλο της Κτηματικής Υπηρεσίας του Ν. Πρέβεζας .

3. Τα στοιχεία καθορισμού Αιγιαλού & Παραλίας όπως ορίζονται λεπτομερώς στο αρθρ. 9 του Ν. 2971/2001 (ΦΕΚ 285/τ.Α΄/19.12.2001) «Αιγιαλός, Παραλία και άλλες διατάξεις» ήτοι :

α) Τη γεωμορφολογία του εδάφους, πρόκειται για χαμηλή ακτή με μικρή βλάστηση στους πρόποδες λόφων.

β) Ότι στο συγκεκριμένο χώρο δεν υπάρχουν παράκτιοι φυσικοί πόροι.

γ) Η ακτή επηρεάζεται από Νότιους, Νοτιοδυτικούς, Δυτικούς και Βορειοδυτικούς ανέμους εντάσεως έως και 8 μπωφόρ.

δ) Η μορφολογία του πυθμένα είναι βραχώδεις και βαθιά διότι πρόκειται για το Ιόνιο Πέλαγος.

ε) Το ανάπτυγμα του κυματισμού είναι μεγάλο με το ύψος των κυμάτων να φτάνει τους χειμερινούς μήνες τα (3) τρία μέτρα.

στ) Την μη ύπαρξη τεχνικών έργων.

ζ) Την μη ύπαρξη συγκεκριμένων χωροταξικών κατευθύνσεων, ούτε χρήσεων γης, που επηρεάζουν την παράκτια ζώνη.

η) Ότι δεν υπάρχει γνωστός αρχαιολογικός χώρος.

θ) Ότι η περιοχή δεν έχει προκηρυχθεί προς κτηματογράφηση από την «Κτηματολόγιο Α.Ε.».

ι) Ότι στην περιοχή υπάρχει διανομή αγροκτήματος του Υπουργείου Γεωργίας.

Καθορίζει

Επί του παραπάνω τοπογραφικού διαγράμματος:

1. Την οριογραμμή του Αιγιαλού με συνεχή κόκκινη πολυγωνική γραμμή Κ1, Κ2, Κ3 έως και Κ9 της οποίας οι κορυφές εξασφαλίζονται με ορθογώνιες συντεταγμένες εξαρτημένες από το Κρατικό Τριγωνομετρικό Δίκτυο (ΗΑΤΤ) και αναγράφονται στο τοπογραφικό διάγραμμα.

2. Την οριογραμμή της Παραλίας με συνεχή κίτρινη πολυγωνική γραμμή Κ΄1, Κ΄2, Κ΄3 έως και Κ΄9 και σε σταθερή παράλληλη απόσταση 10 μέτρων από την οριογραμμή του Αιγιαλού, επειδή δεν εξυπηρετούνται οι σκοποί που αναφέρονται στο αρθρ. 1 του Ν. 2971/2001 (ΦΕΚ 285/τ.Α΄/ 19.12.2001) Αιγιαλός, παραλία και άλλες διατάξεις, της οποίας οι κορυφές εξασφαλίζονται με ορθογώνιες συντεταγμένες εξαρτημένες από το Κρατικό Τριγωνομετρικό Δίκτυο (ΗΑΤΤ) και αναγράφονται στο τοπογραφικό διάγραμμα.

3. Δεν υπάρχει Παλαιός Αιγιαλός.

4. Επί του Αιγιαλού η Επιτροπή δεν διαπίστωσε την ύπαρξη κτισμάτων ή άλλων κατασκευών.

Η Επιτροπή αφού γνωμοδότησε ομόφωνα για το παραπάνω θέμα υπογράφει την έκθεση όπως ακολουθεί:

Η Επιτροπή
Ο Πρόεδρος
ΑΝΤΩΝΙΟΣ ΝΤΟΥΣΚΑΣ

Τα Μέλη
ΠΑΝΤΕΛΗΣ ΚΥΡΠΑΣ - ΚΩΝ. ΛΑΜΠΡΟΠΟΥΛΟΣ
ΣΟΦΙΑ ΓΙΟΥΜΑΤΖΙΔΟΥ - ΚΩΝ/ΝΟΣ ΚΩΝΣΤΑΝΤΗΣ


ΙΟΝΙΟ ΠΕΛΑΓΟΣ
Δημοτική Εκταση
ΕΘΝΙΚΟ ΤΥΠΟΓΡΑΦΕΙΟ
Για τεχνικούς λόγους στο σχεδιάγραμμα
έγινε σμίκρυνση κατά ποσοστό 30 %

ΥΠΟΜΝΗΜΑ

- ο Στάση
- Συρματόπλεγμα
- Δρόμος
- Φυσικό πρανές
- Όριο Βλάστησης θάμνοι
- Όριο Ιδιοκτησίας - Διακοπή Αγροτεμαχίου Ρ/ών

ΣΥΝΤΕΤΑΓΜΕΝΕΣ ΑΙΓΙΑΛΟΥ

ΣΗΜΕΙΟ	X	Y
K1	11665.37	-14844.93
K2	11631.76	-14805.90
K3	11587.65	-14748.34
K4	11534.64	-14679.99
K5	11489.62	-14593.76
K6	11445.28	-14521.84
K7	11417.84	-14490.70
K8	11390.76	-14464.37
K9	11359.30	-14442.88

ΣΥΝΤΕΤΑΓΜΕΝΕΣ ΠΑΡΑΛΙΑΣ

ΣΗΜΕΙΟ	X	Y
K'1	11672.94	-14838.40
K'2	11639.52	-14799.59
K'3	11595.57	-14742.23
K'4	11543.09	-14674.57
K'5	11498.32	-14588.82
K'6	11453.35	-14515.87
K'7	11425.09	-14483.80
K'8	11397.11	-14456.60
K'9	11364.94	-14434.62

ΒΟΡΡΑΣ

Δημόσια Έκταση

ΙΟΝΙΟ ΠΕΛΑΓΟΣ

ΚΤΗΜΑΤΙΚΗ Ν. ΠΡΕΒΕΖΑΣ
ΥΠΟΥΡΓΕΙΟ ΟΙΚΟΝΟΜΙΑΣ ΚΑΙ ΟΙΚΟΝΟΜΙΚΩΝ

ΤΟΠΟΓΡΑΦΙΚΟ ΔΙΑΓΡΑΜΜΑ

ΚΑΘΟΡΙΣΜΟΥ ΟΡΙΩΝ ΑΙΓΙΑΛΟΥ - ΠΑΡΑΛΙΑΣ

ΠΕΡΙΟΧΗ ΑΡΤΟΛΙΘΙΑ
ΔΗΜΟΥ ΖΑΛΟΓΓΟΥ
ΝΟΜΟΥ Ν. ΠΡΕΒΕΖΑΣ

ΕΝΔΙΑΦΕΡΟΜΕΝΟΣ
ΤΖΟΥΜΑΚΑΣ ΑΡΙΣΤΕΙΔΗΣ

ΑΝΑΔΟΧΟΣ ΜΕΛΕΤΗΤΗΣ	ΥΠΟΓΡΑΦΗ	Ο ΣΥΝΤΑΞΑΣ	ΗΜΕΡΟΜΗΝΙΑ ΣΥΝΤΑΞΗΣ	ΥΠΟΓΡΑΦΗ
ΤΖΟΥΜΑΚΑ ΚΩΝΣΤΑΝΤΙΝΙΑ		ΤΖΟΥΜΑΚΑ ΚΩΝΣΤΑΝΤΙΝΙΑ	ΜΑΙΟΣ 2004	ΤΖΟΥΜΑΚΑ ΚΩΝΣΤΑΝΤΙΝΙΑ ΠΟΛΙΤΙΚΟΣ ΜΗΧΑΝΙΚΟΣ

ΥΠΟΜΝΗΜΑ ΕΠΙΤΡΟΠΗΣ ΚΑΘΟΡΙΣΜΟΥ ΟΡΙΩΝ ΑΙΓΙΑΛΟΥ - ΠΑΡΑΛΙΑΣ

κόκκινη γραμμή = οριογραμμή Αιγιαλού
κίτρινη γραμμή = οριογραμμή Παραλίας

Το παρόν τοπογραφικό διάγραμμα συνοδεύει την από 12/10/2004 Έκθεση της επιτροπής καθορισμού ορίων Αιγιαλού και Παραλίας.

Οι κορυφογραμμές εξασφαλίζονται όπως σημειώνεται στο διάγραμμα από Κρατικό Τριγωνομετρικό Δίκτυο Γ.Υ.Σ. (Προβολή ΗΑΤΤ)

Δεν υπάρχουν κτίσματα στον Αιγιαλό

Καθορίζεται ζώνη Παραλίας πλάτους ......10.00 μέτρων όπου δεν εξυπηρετούνται οι σκοποί της παρ.2 του αρθ.1 Ν.2971/01

Η επιτροπή διαπίστωσε ότι .δεν.. υπάρχει παλαιός Αιγιαλός.

Ο ΠΡΟΕΔΡΟΣ
ΤΑ ΜΕΛΗ

ΕΛΕΓΧΟΣ	ΠΡΟΪΣΤ. ΚΤ/ΚΗΣ	ημερομηνία 5/10/2004
		υπογραφή
	Τμ. Μελετών	ημερομηνία
		υπογραφή
ΘΕΩΡΗΣΗ	ΠΡΟΪΣΤ. ΚΤ/ΚΗΣ	ημερομηνία 5/10/2004
		υπογραφή

ΔΙΑΝΟΜΗ ΠΙΝΑΚΙΔΩΝ

ΤΡΙΓΩΝΟΜΕΤΡΙΚΗ ΕΞΑΡΤΗΣΗ : Προβολή [ΗΑΤΤ]
ΥΨΟΜΕΤΡΙΚΗ ΑΦΕΤΗΡΙΑ : Κρατικό Δίκτυο
ΜΕΘΟΔΟΣ ΑΠΟΤΥΠΩΣΗΣ : Ταχυμετρική Αποτύπωση
ΧΡΟΝΟΛΟΓΙΑ ΑΠΟΤΥΠΩΣΗΣ : Μάιος 2004

ΚΛΙΜΑΚΑ		ΑΡ. ΣΧΕΔΙΟΥ
1:500		
ΙΣΟΔΙΑΣΤΑΣΗ 1.00		

ΑΡΧΕΙΟ: ΤΖΟΥΜΑΚΑ_FPL

Αριθ. 4679 (2)

Καθορισμός ορίων αιγιαλού, παραλίας στη θέση «ΑΜΠΡΑΜ» νήσου Νάξου.

Ο ΓΕΝΙΚΟΣ ΓΡΑΜΜΑΤΕΑΣ
ΠΕΡΙΦΕΡΕΙΑΣ ΝΟΤΙΟΥ ΑΙΓΑΙΟΥ

Έχοντας υπόψη:

1. Τις διατάξεις του Ν. 2971/2001 (ΦΕΚ 285/τ.Α/19.12.2001) «περί αιγιαλού και παραλίας».

2. Τις διατάξεις του Ν.Δ. 439/1970 «περί συμπληρώσεως των διατάξεων περί αιγιαλού».

3. Τις διατάξεις του 3200/1955 «περί διοικητικής αποκέντρωσης», όπως αυτές τροποποιήθηκαν και ισχύουν σήμερα με τα Ν.Δ. 532/1970, Β.Δ. 704/1970, Β.Δ. 705/1970, Β.Δ. 192/1972, Π.Δ. 71/1984, Π.Δ. 347/1986, Ν. 2026/1992 και Π.Δ. 97/1993.

4. Τις διατάξεις του άρθρου 19 παραγρ. 5 Ν. 2344/1995, του άρθρου 52 παρ. 6 Ν. 2218/1994, του άρθρου 4 παρ. 7 του Ν. 2240/1994, δυνάμει των οποίων αρμοδιότητες του Υπουργείου Οικονομικών που είχαν μεταβιβασθεί στους Νομάρχες, ανήκουν στον Περιφερειακό Δ/ντή, σε συνδυασμό με αυτές του άρθρου 14 παρ. 2 του Ν. 2399/1996 με τις οποίες προβλέπεται η κατάργηση των θέσεων των Περ/κών Δ/ντών, οι αρμοδιότητες πλέον του οποίου περιήλθαν στο Γενικό Γραμματέα της Περιφέρειας και ασκούνται από τον αναπληρωτή Περ/κό Δ/ντή.

5. Τις διατάξεις του τετάρτου εδαφίου της παρ. 2 του άρθρου 1 και της παρ. 6 του ιδίου άρθρου του Ν. 2503/1997 «Διοίκηση, οργάνωση, στελέχωση της Περιφέρειας, ρύθμιση θεμάτων για την Τοπική Αυτοδιοίκηση και άλλες διατάξεις» (ΦΕΚ 107/Α), σύμφωνα με τις οποίες οι Περιφερειακές Υπηρεσίες του Υπουργείου Οικονομικών, που συγκροτούσαν την Περιφερειακή Διοίκηση του Νομού ή της Νομαρχίας, δεν υπήχθησαν στην ενιαία οργανική μονάδα της Περιφέρειας, ούτε καταργήθηκαν αλλά αποτελούν από 1.9.1997, Υπηρεσίες του Υπουργείου Οικονομικών.

6. Το υπ' αριθμ. 28979/31.7.1997 έγγραφο της Δ/νσης Διοίκησης του Υπουργείου Εσωτερικών, Δημ. Διοίκησης και Αποκέντρωσης, σύμφωνα με το οποίο οι αρμοδιότητες του Γενικού Γραμματέα της Περιφέρειας σε θέματα Υπηρεσιών του Υπουργείου Οικονομικών, μεταφέρονται από 1.9.1997 στον Υπουργό Οικονομικών.

7. Την υπ' αριθμ. 14650/Δ10Ε85/17.3.2004 (ΦΕΚ 519/τ.Β/17.3.2003), κοινή απόφαση του Πρωθυπουργού και Υπουργού Οικονομίας και Οικονομικών «περί καθορισμού αρμοδιοτήτων των Υφυπουργών Οικονομίας και Οικονομικών, οι οποίες αφορούν αρμοδιότητες που περιέρχονται κατά των ανωτέρω, στους Γενικούς Γραμματείς Περιφερειών».

8. Το Ν. 3220/2004, «Μέτρα αναπτυξιακής και κοινωνικής πολιτικής-αντικειμενοποίηση του φορολογικού ελέγχου κ.α. διατάξεις» (ΦΕΚ 15/Α/28.1.2004).

9. Την υπ' αριθμ. 1030067/296/Α006/7.4.2004, εγκύκλιο, της Δ/νσης Οργάνωσης του Υπουργείου Οικονομίας και Οικονομικών.

10. Την από 19.5.2004 Έκθεση της Επιτροπής καθορισμού των ορίων αιγιαλού, παραλίας, στην περιοχή «Αμπράμ», νήσου Νάξου και το από Ιούνιο 2003 τοπογραφικό, υψομετρικό και κτηματολογικό διάγραμμα, το οποίο συντάχθηκε από τον πολιτικό μηχανικό Χρήστο Αλιμπέρτη, σε κλίμακα 1:500, εξαρτημένο από το κρατικό δίκτυο (ΗΑΤΤ), το οποίο ελέγχθηκε επιτόπου για την ακρίβεια της αποτύπωσης στις 19.5.2004 από τον Αντώνιο Παυλόπουλο, αρχιτέκτονα μηχανικό και θεωρήθηκε την ίδια ημερομηνία από τον Στέλιο Σεζένια, προϊστάμενο της Κτηματικής Υπηρεσίας Ν. Κυκλάδων.

11. Το υπ' αριθμ. 544.5/196/05/1.3.2005 έγγραφο του Γενικού Επιτελείου Ναυτικού, αποφασίζουμε:

Επικυρώνουμε την από 19.5.2004 Έκθεση της κατά το άρθρο 3 του Ν. 2971/2001 αρμόδιας Επιτροπής για τον καθορισμό των ορίων αιγιαλού και παραλίας στη θέση «Αμπράμ», νήσου Νάξου, καθώς επίσης και το από Ιούνιο 2003 τοπογραφικό, υψομετρικό και κτηματολογικό διάγραμμα, το οποίο συντάχθηκε από τον πολιτικό μηχανικό Χρήστο Αλιμπέρτη, σε κλίμακα 1:500, εξαρτημένο από το κρατικό δίκτυο (ΗΑΤΤ), το οποίο ελέγχθηκε για την ακρίβεια της αποτύπωσης στις 19.5.2004 από τον Αντώνιο Παυλόπουλο, αρχιτέκτονα μηχανικό και θεωρήθηκε την ίδια ημερομηνία από τον Στέλιο Σεζένια, προϊστάμενο της Κτηματικής Υπηρεσίας Ν. Κυκλάδων.

Στο τοπογραφικό αυτό διάγραμμα καθορίστηκε

α) η οριογραμμή του αιγιαλού με κόκκινη συνεχή πολυγωνική γραμμή και στοιχεία Α1 = Κ23, Α2, Α3,.......Α24, Α25, Α26.

β) η οριογραμμή της παραλίας με κίτρινη συνεχή πολυγωνική γραμμή και με στοιχεία Π1 = Κ23, Π2, Π3,.......... Π23, Π24, Π25, Π26.

Αποφαινόμαστε, ότι δεν υφίσταται παλαιός αιγιαλός.

Η ζώνη παραλίας έχει πλάτος 10 μ. διότι διαφορετικά δεν εξυπηρετούνται οι σκοποί του άρθρου 1 παρ. 2 του Ν. 2971/2001.

Στη ζώνη του αιγιαλού υπάρχει μια κατασκευή (σκάλα).

Δεν εξαιρούνται τα κτίσματα, που βρίσκονται στη ζώνη παραλίας.

Η παρούσα απόφαση με την έκθεση της επιτροπής και το τοπογραφικό διάγραμμα να δημοσιευθούν στην Εφημερίδα της Κυβερνήσεως.

Ερμούπολη, 12 Απριλίου 2005

Ο Γενικός Γραμματέας Περιφέρειας
ΧΑΡΑΛΑΜΠΟΣ ΚΟΚΚΙΝΟΣ

ΕΚΘΕΣΗ ΕΠΙΤΡΟΠΗΣ ΚΑΘΟΡΙΣΜΟΥ ΤΩΝ ΟΡΙΩΝ
ΤΟΥ ΑΙΓΙΑΛΟΥ
(ΑΡΘΡΟ 3 Ν. 2971/19.12.2001)

Για τον καθορισμό των ορίων του αιγιαλού που γίνεται για πρώτη φορά στη θέση «ΑΜΠΡΑΜ», ν. Νάξου.

Στη Νάξο, σήμερα 19.5.2004, οι υπογεγραμμένοι:

1. ΣΤΕΛΙΟΣ ΣΕΖΕΝΙΑΣ, προϊστάμενος της Κτηματικής Υπηρεσίας του Νομού Κυκλάδων, ως πρόεδρος,

2. ΑΝΤΩΝΗΣ ΠΑΥΛΟΠΟΥΛΟΣ, Αρχιτέκτονας Μηχανικός ως μέλος,

3. ΑΓΗΣΙΛΑΟΣ ΜΑΝΗΣ Λιμενάρχης Νάξου, ως μέλος.

Τα μέλη της Επιτροπής:

4. ΔΗΜΗΤΡΙΟΣ ΜΠΟΥΝΤΟΥΡΗΣ, Διευθυντής της Διεύθυνσης Πολεοδομίας Νομαρχιακής Αυτοδιοίκησης Ν. Κυκλάδων και

5. ΕΜΜΑΝΟΥΗΛ ΚΑΛΑΒΡΟΣ, Διευθυντής Χωροταξίας και Περιβάλλοντος της Γενικής Γραμματείας Περιφέρειας Ν. Κυκλάδων αν και προσκλήθηκαν με την υπ' αριθμ. οικ. 805/17.5.2004 πρόσκληση του προέδρου, δεν παρευρέθησαν

αποτελούντες την επιτροπή καθορισμού των ορίων του

αιγιαλού δυνάμει του άρθρου 3 του Ν. 2971/19.12.2001, μεταβήκαμε επί τόπου στην προαναφερθείσα περιοχή και

Λαβόντες υπ' όψη:

1. Την από 2.9.2003 αίτηση καθορισμού του Εμμανουήλ Αλιμπέρτη των ορίων του αιγιαλού στην εν λόγω θέση.

2. Το τοπογραφικό, υψομετρικό και κτηματολογικό διάγραμμα, το οποίο συντάχθηκε τον Ιούνιο του 2003 από τον Χρήστο Αλιμπέρτη, πολιτικό μηχανικό σε κλίμακα 1:500, εξαρτημένο από το κρατικό δίκτυο (HATT), το οποίο ελέγχθηκε επιτόπου στις 19.5.2004 από τον Αντώνιο Παυλόπουλο, αρχιτέκτονα μηχανικό και θεωρήθηκε την ίδια ημερομηνία από τον Στέλιο Σεζένια, Προϊστάμενο της Κτηματικής Υπηρεσίας Ν. Κυκλάδων.

3. Τις διατάξεις του Ν. 2971/2001 «Αιγιαλός, παραλία και άλλες διατάξεις» όπως αυτός ισχύει, και το Ν. 1337/1983 καθώς και την προς αυτόν σχετική Δικαστηριακή και Διοικητική Νομολογία.

4. Την από την επιτόπια μετάβαση σχηματισθείσα αντίληψη περί του πλάτους της βρεχόμενης ζώνης της ξηράς καθώς και τα στοιχεία που προβλέπονται από το άρθρο 9 του Ν. 2971/2001 και ειδικότερα:

α) Πρόκειται για περιοχή, της οποίας το Βόρειο τμήμα είναι χέρσο, ενώ το Νότιο τμήμα αυτής είναι καλλιεργήσιμο (αμπέλια κλπ).

Στο Βόρειο τμήμα υπάρχει ρέμα, πλάτους 5-10 μέτρων περίπου.

Οι κλίσεις του εδάφους κυμαίνονται μεταξύ 10%-35% περίπου.

Η ακτή στο μεγαλύτερο μέρος της είναι βραχώδης και μόνο σε δύο τμήματα αυτής υπάρχει παραλία από βότσαλο μήκους 30 και 80 μέτρων (περίπου) αντίστοιχα.

Παρατηρούνται μεγάλες κλίσεις της ακτογραμμής, και κυρίως στο Νότιο μέρος αυτής, οι οποίες κυμαίνονται μεταξύ 60% και 130% περίπου, ενώ στο Βόρειο μέρος της περιοχής είναι περίπου 50%-60% περίπου.

β) Δεν παρατηρούνται στην περιοχή παράκτιοι φυσικοί πόροι (π.χ. ιχθυοτροφεία, ιχθυοκαλλιέργειες κλπ).

γ) Η περιοχή επηρεάζεται από Βόρειους-Βορειοδυτικούς ανέμους.

δ), ε) Το ανάπτυγμα του πελάγους είναι μεγάλο στην υπ όψη περιοχή. Η ισοβαθής καμπύλη των 50 μ. εμφανίζεται σε απόσταση 1 χιλιομέτρου περίπου από την ακτογραμμή, ενώ η ισοβαθής καμπύλη των 20 μ. σε απόσταση 600 μ. περίπου μέτρων από την ακτογραμμή.

στ) Δεν υπάρχουν τεχνικά έργα στην υπόψη περιοχή.

ζ) Δεν υπάρχουν εγκεκριμένες χωροταξικές μελέτες, που να αφορούν και να επηρεάζουν την περιοχή. Η περιοχή ευρίσκεται εκτός σχεδίου πόλης, και ισχύει για αυτήν το Π.Δ. για εκτός σχεδίου περιοχές (ΦΕΚ 270/Δ/1985). Η περιοχή δεν εντάσσεται σε ΖΟΕ (Ζώνες Οικιστικού Ελέγχου).

θ) Για την υπόψη περιοχή δεν υπάρχει Κτηματολόγιο, ούτε εκπονείται μελέτη Εθνικού Κτηματολογίου (1ο ή και 2ο πρόγραμμα, όπως φαίνεται και από το Χάρτη του Νομού Κυκλάδων με τις περιοχές-ΟΤΑ, όπου εκπονείται μελέτη Εθνικού Κτηματολογίου).

ι) Δεν υπάρχουν ευπαθή οικοσυστήματα και η περιοχή δεν εντάσσεται σε προστατευόμενες περιοχές. (Το πρόγραμμα προστατευόμενων περιοχών NATURA αφορά περιοχές στη Νότια Νάξο), αποφασίζουμε:

1. Καθορίζουμε επί του ανωτέρω τοπογραφικού διαγράμματος:

α) Την οριογραμμή του αιγιαλού με κόκκινη συνεχή πολυγωνική γραμμή και στοιχεία Α1=Κ23, Α2, Α3, ..., Α24, Α25, Α26.

β) Την οριογραμμή της παραλίας με κίτρινη συνεχή πολυγωνική γραμμή και στοιχεία Π1=Κ23, Π2, Π3, ... Π24, Π25, Π26.

Αποφαινόμαστε, ότι δεν υφίσταται παλαιός αιγιαλός.

2. Η ζώνη παραλίας έχει πλάτος 10 μ. διότι διαφορετικά δεν εξυπηρετούνται οι σκοποί του άρθρου 1 παρ. 2 του Ν. 2971/2001.

3. Στη ζώνη του αιγιαλού υπάρχει μια κατασκευή (σκάλα).

4. Δεν εξαιρούνται τα κτίσματα, που βρίσκονται στη ζώνη παραλίας.

Η Επιτροπή

Η Πρόεδρος
ΣΤΕΛΙΟΣ ΣΕΖΕΝΙΑΣ
Τα Μέλη
ΑΝΤΩΝΗΣ ΠΑΥΛΟΠΟΥΛΟΣ, ΑΓΗΣΙΛΑΟΣ ΜΑΝΗΣ

ΝΟΜΑΡΧΙΑ ΚΥΚΛΑΔΩΝ
Δ/ΝΣΗ ΤΕΧΝΙΚΩΝ ΥΠΗΡΕΣΙΩΝ

ΤΟΠΟΓΡΑΦΙΚΟ ΔΙΑΓΡΑΜΜΑ
ΚΑΘΟΡΙΣΜΟΥ ΟΡΙΩΝ ΑΙΓΙΑΛΟΥ – ΠΑΡΑΛΙΑΣ

ΘΕΣΗ : "ΑΜΠΡΑΜ" νησου ΝΑΞΟΥ — ΕΝΔΙΑΦΕΡΟΜΕΝΟΣ : STEVE ROBINSON (ΣΤΗΒ ΡΟΜΠΙΝΣΟΝ)
ΔΗΜΟΣ ΔΡΥΜΑΛΙΑΣ
ΝΟΜΟΣ ΚΥΚΛΑΔΩΝ

ΑΝΑΔΟΧΟΣ ΜΕΛΕΤΗΤΗΣ :
ΧΡΗΣΤΟΣ ΑΛΙΜΠΕΡΤΗΣ
Πολιτικος Μηχανικος

ΣΦΡΑΓΙΔΑ
ΧΡΗΣΤΟΣ Κ. ΑΛΙΜΠΕΡΤΗΣ
ΠΟΛΙΤΙΚΟΣ ΜΗΧΑΝΙΚΟΣ
ΕΘΝΙΚΟΥ ΜΕΤΣΟΒΙΟΥ ΠΟΛΥΤΕΧΝΕΙΟΥ
ΜΕΛΟΣ Τ.Ε.Ε. ΑΡΙΘΜΟΣ ΜΗΤΡΩΟΥ 54236
ΣΚΙΑΘΟΥ 134 - Τ.Κ. 112 55 - ΤΗΛ. 210 2110945
ΑΦΜ: 043758724 - ΔΟΥ: Κ' ΑΘΗΝΩΝ

ΥΠΟΓΡΑΦΗ

ΥΠΟΜΝΗΜΑ ΕΠΙΤΡΟΠΗΣ ΚΑΘΟΡΙΣΜΟΥ ΟΡΙΩΝ ΑΙΓΙΑΛΟΥ - ΠΑΡΑΛΙΑΣ

κόκκινη γραμμή - οριογραμμή Αιγιαλού
κίτρινη γραμμή - οριογραμμή Παραλίας

Το παρόν Τοπογραφικό Διάγραμμα, συνοδεύει την από 19-5-2004 Έκθεση της Επιτροπής καθορισμού ορίων Αιγιαλού και Παραλίας.

Οι κορυφογραμμές εξασφαλίζονται όπως σημειώνεται στο Διάγραμμα από
....

.... υπάρχουν κτίσματα στην Ζώνη Παραλίας
....

Καθορίζεται ζώνη Παραλίας πλάτους ...10 μ....
.... για εξυπηρέτηση των σκοπών της παρ. 1 του άρθρου 7 Ν. 2344/40.

Η Επιτροπή διαπίστωσε ότι ....δεν.......... υπάρχει παλαιός Αιγιαλός.

Η ΕΠΙΤΡΟΠΗ

Ο ΠΡΟΕΔΡΟΣ — ΤΑ ΜΕΛΗ

ΠΡ/ΝΟΣ ΤΗΣ ΚΤΗΜΑΤΙΚΗΣ ΥΠΗΡΕΣΙΑΣ ΚΥΚΛΑΔΩΝ — 1.
ΑΝΤΩΝΗΣ ΠΑΥΛΟΠΟΥΛΟΣ
Αρχιτεκτων Μηχανικος
2. Ο ΛΙΜΕΝΑΡΧΗΣ

ΣΤΕΛΙΟΣ ΣΕΖΕΝΙΑΣ
ΕΦΟΡΙΑΚΟΣ Α'

Υποπ/χος ΑΓΗΣΙΛΑΟΣ ΜΑΝΗΣ
ΛΙΜΕΝΑΡΧΗΣ ΝΑΞΟΥ


ΕΛΕΓΧΟΣ	Επιβλεπων	ΑΝΤΩΝΗΣ ΠΑΥΛΟΠΟΥΛΟΣ Αρχιτεκτων Μηχανικος
		Ημερομηνια : 19-5-2004
		Υπογραφη
ΘΕΩΡΗΣΗ		Ημερομηνια : 19-5-2004
		ΣΤΕΛΙΟΣ ΣΕΖΕΝΙΑΣ ΠΡΟΪΣΤΑΜΕΝΟΣ Κ.Υ.Ν.Κ. Υπογραφη

ΔΙΑΝΟΜΗ ΠΙΝΑΚΙΔΩΝ

ΕΛΛΗΝΙΚΗ ΔΗΜΟΚΡΑΤΙΑ ... ΚΤΗΜΑΤΙΚΗ ΥΠΗΡΕΣΙΑ ΚΥΚΛΑΔΩΝ
ΑΚΡΙΒΕΣ ΑΝΤΙΓΡΑΦΟ
...-4-05
Αγγ. Φιλιππόπουλος

ΤΡΙΓΩΝΟΜΕΤΡΙΚΗ ΕΞΑΡΤΗΣΗ : HATT
ΥΨΟΜΕΤΡΙΚΗ ΑΦΕΤΗΡΙΑ : ΓΥΣ
ΜΕΘΟΔΟΣ ΑΠΟΤΥΠΩΣΗΣ : ΕΠΙΓΕΙΑ ΑΠΟΤΥΠΩΣΗ
ΧΡΟΝΟΛΟΓΙΑ ΑΠΟΤΥΠΩΣΗΣ : ΙΟΥΝΙΟΣ 2003

ΚΛΙΜΑΚΑ		ΑΡ. ΣΧΕΔΙΟΥ
1:500		
ΙΣΟΔΙΑΣΤΑΣΗ 0.50 μ.		

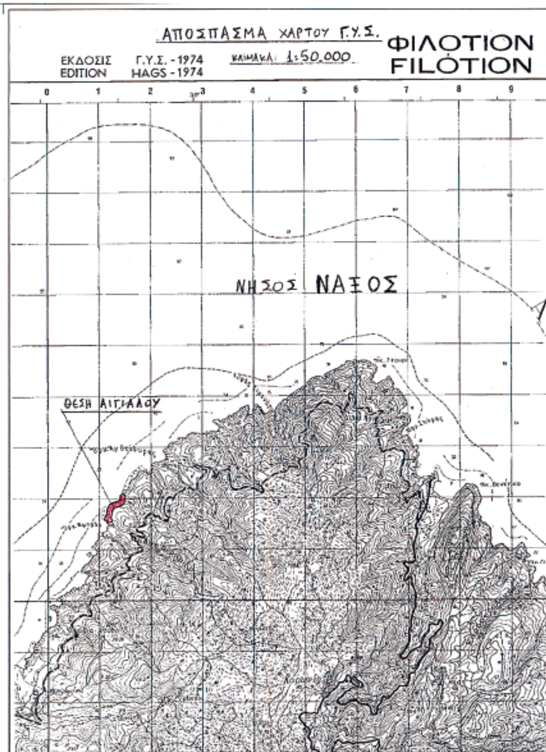

ΚΤΗΜΑΤΟΛΟΓΙΚΟΣ ΠΙΝΑΚΑΣ

1. Κληρονόμοι Εμμανουήλ Κορρέ
2. Κληρονόμοι Εμμανουήλ Γεωργ. Κορρέ και κληρονόμοι Μιχαήλ Μανωλά
3. Αγνωστος
4. Κληρονόμοι Εμμανουήλ Κορρέ
5. Κληρονόμοι Βασιλείου Νικολάκη
6. Ευθύμιος Εμμ. Αλιμπέρτης
7. Steve Robinson (Στηβ Ρόμπινσον)
8. Κληρονόμοι Ιωάννη Καρούση
9. Αγνωστος
10. Κληρονόμοι Εμμανουήλ Κορρέ

ΠΙΝΑΚΑΣ ΣΥΝΤΕΤΑΓΜΕΝΩΝ

ΠΟΛΥΓΩΝΙΚΗΣ ΑΙΓΙΑΛΟΥ και ΠΟΛΥΓΩΝΙΚΗΣ ΠΑΡΑΛΙΑΣ

ΠΟΛΥΓΩΝΙΚΗ ΑΙΓΙΑΛΟΥ α/α	Χ	Ψ	ΠΟΛΥΓΩΝΙΚΗ ΠΑΡΑΛΙΑΣ α/α	Χ	Ψ
Α 1	1104.00	-8369.51	Π 1	1114.03	-8371.54
Α 2	1103.92	-8364.14	Π 2	1113.91	-8363.05
Α 3	1101.00	-8350.00	Π 3	1111.09	-8349.41
Α 4	1103.94	-8316.27	Π 4	1113.97	-8316.31
Α 5	1100.43	-8272.26	Π 5	1110.72	-8275.46
Α 6	1117.75	-8250.99	Π 6	1126.38	-8256.24
Α 7	1132.83	-8216.34	Π 7	1142.16	-8219.95
Α 8	1149.32	-8167.76	Π 8	1157.20	-8175.64
Α 9	1192.38	-8153.10	Π 9	1195.51	-8162.60
Α10	1212.30	-8146.72	Π10	1216.27	-8155.95
Α11	1239.71	-8131.69	Π11	1244.78	-8140.31
Α12	1273.04	-8110.77	Π12	1279.20	-8118.70
Α13	1283.40	-8100.91	Π13	1287.85	-8110.48
Α14	1298.35	-8099.26	Π14	1297.99	-8109.36
Α15	1327.10	-8104.52	Π15	1327.87	-8114.82
Α16	1337.72	-8100.89	Π16	1343.64	-8109.43
Α17	1351.46	-8084.19	Π17	1360.43	-8089.03
Α18	1357.59	-8064.39	Π18	1366.60	-8069.11
Α19	1366.60	-8052.94	Π19	1375.98	-8057.19
Α20	1368.34	-8043.68	Π20	1377.41	-8049.57
Α21	1386.42	-8031.23	Π21	1396.77	-8036.25
Α22	1386.23	-8028.23	Π22	1396.02	-8024.69
Α23	1368.02	-8003.20	Π23	1378.48	-8000.57
Α24	1371.15	-7980.29	Π24	1380.81	-7983.46
Α25	1378.66	-7966.50	Π25	1384.98	-7975.81
Α26	1390.18	-7965.11	Π26	1391.37	-7975.04

Παρατήρηση : Τα σημεία Α 1 και Π 1, είναι τα σημεία : Κ 23 και Κ 23' αντίστοιχα της Πολυγωνικής Αιγιαλού και Παραλίας, όπως αυτά ορίζονται στο σχετικό Τοπογραφικό Διάγραμμα της γειτονικής προς νότο περιοχής (ενδιαφερόμενος : ΕΜΜΑΝΟΥΗΛ ΕΥΘ. ΑΛΙΜΠΕΡΤΗΣ), με συντεταγμένες στο σύστημα ΕΓΣΑ '87 :


Κ23=Α1 , 631267.00, 4115092.48 — Κ23'=Π1 , 631277.06, 4115090.60


ΠΙΝΑΚΑΣ ΣΥΝΤΕΤΑΓΜΕΝΩΝ


ΣΤΑΣΕΩΝ ΑΠΟΤΥΠΩΣΗΣ


Όνομα	-- Χ --	-- Ψ --	-- Η --
S1	1190.033	-8405.802	50.203
T1	1236.715	-8242.971	52.900
S2	1137.634	-8363.476	41.272
S3	1127.800	-8339.621	38.052
S3A	1128.056	-8311.152	29.715
S4	1166.810	-8220.353	37.083
S5	1191.164	-8184.648	37.999
S5A	1267.386	-8157.974	44.204
S6	1239.616	-8199.929	49.663
S7	1263.989	-8210.843	50.389
S7A	1281.698	-8198.335	45.939
S7B	1354.612	-8085.809	10.441

ΕΘΝΙΚΟ ΤΥΠΟΓΡΑΦΕΙΟ
Για τεχνικούς λόγους στο σχεδιάγραμμα έγινε σμίκρυνση κατά ποσοστό [illegible] %

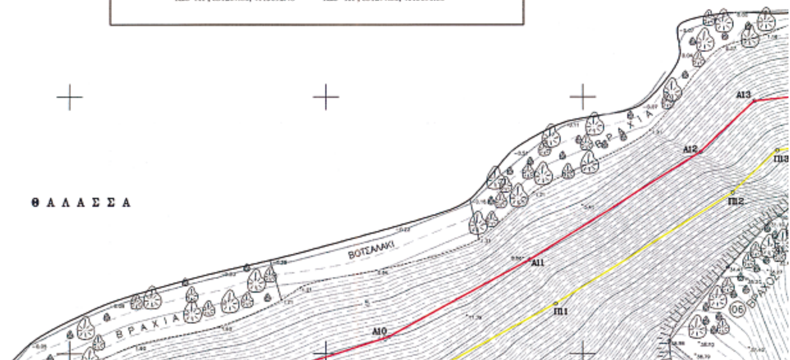

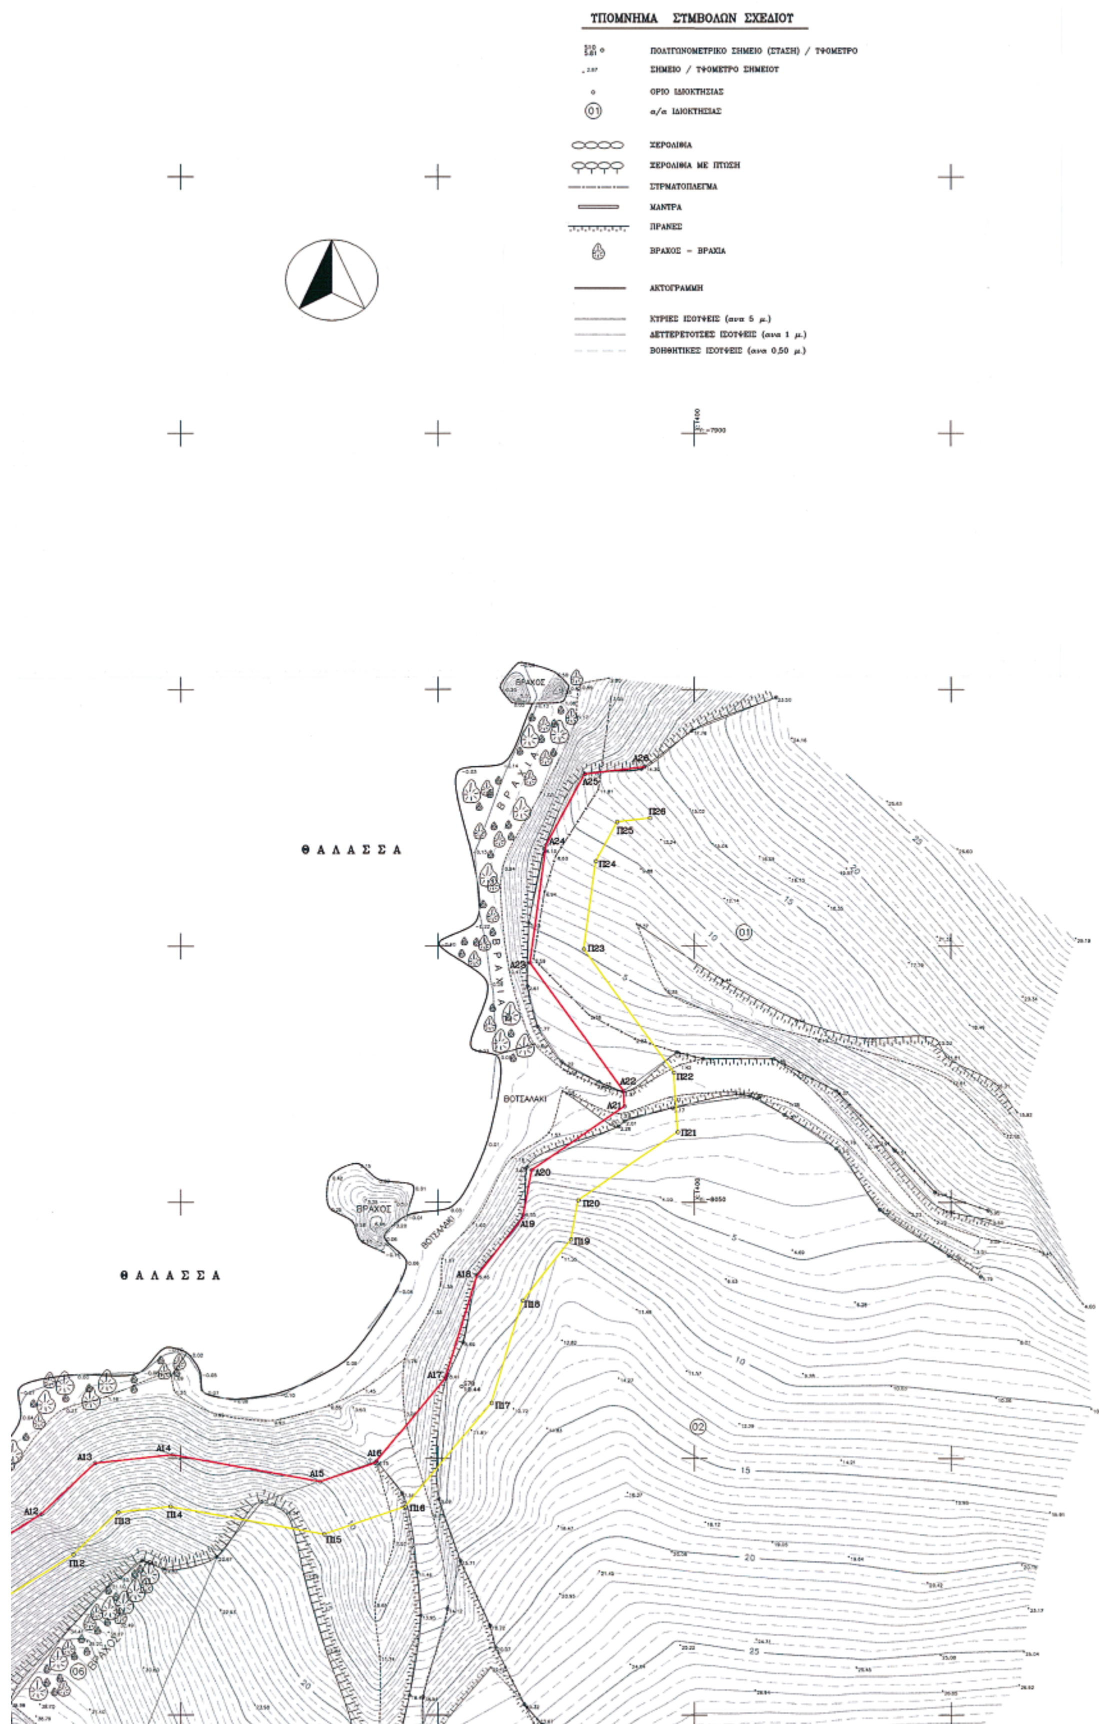
ΤΠΟΜΝΗΜΑ ΣΤΜΒΟΛΩΝ ΣΧΕΔΙΟΤ
ΠΟΛΤΓΩΝΟΜΕΤΡΙΚΟ ΣΗΜΕΙΟ (ΣΤΑΣΗ) / ΤΨΟΜΕΤΡΟ
ΣΗΜΕΙΟ / ΤΨΟΜΕΤΡΟ ΣΗΜΕΙΟΤ
ΟΡΙΟ ΙΔΙΟΚΤΗΣΙΑΣ
01
α/α ΙΔΙΟΚΤΗΣΙΑΣ
ΞΕΡΟΛΙΘΙΑ
ΞΕΡΟΛΙΘΙΑ ΜΕ ΠΤΩΣΗ
ΣΤΡΜΑΤΟΠΛΕΓΜΑ
ΜΑΝΤΡΑ
ΠΡΑΝΕΣ
ΒΡΑΧΟΣ - ΒΡΑΧΙΑ
ΑΚΤΟΓΡΑΜΜΗ
ΚΤΡΙΕΣ ΙΣΟΤΨΕΙΣ (ανα 5 μ.)
ΔΕΤΤΕΡΕΤΟΤΣΕΣ ΙΣΟΤΨΕΙΣ (ανα 1 μ.)
ΒΟΗΘΗΤΙΚΕΣ ΙΣΟΤΨΕΙΣ (ανα 0,50 μ.)
Θ Α Λ Α Σ Σ Α
Θ Α Λ Α Σ Σ Α
ΒΡΑΧΟΣ
ΒΡΑΧΟΣ
ΒΡΑΧΙΑ
ΒΡΑΧΙΑ
ΒΟΤΣΑΛΑΚΙ
ΒΟΤΣΑΛΑΚΙ
01
02
06
Α12
Α13
Α14
Α15
Α16
Α17
Α18
Α19
Α20
Α21
Α22
Α23
Α24
Α25
Α26
Π12
Π13
Π14
Π15
Π16
Π17
Π18
Π19
Π20
Π21
Π22
Π23
Π24
Π25
Π26

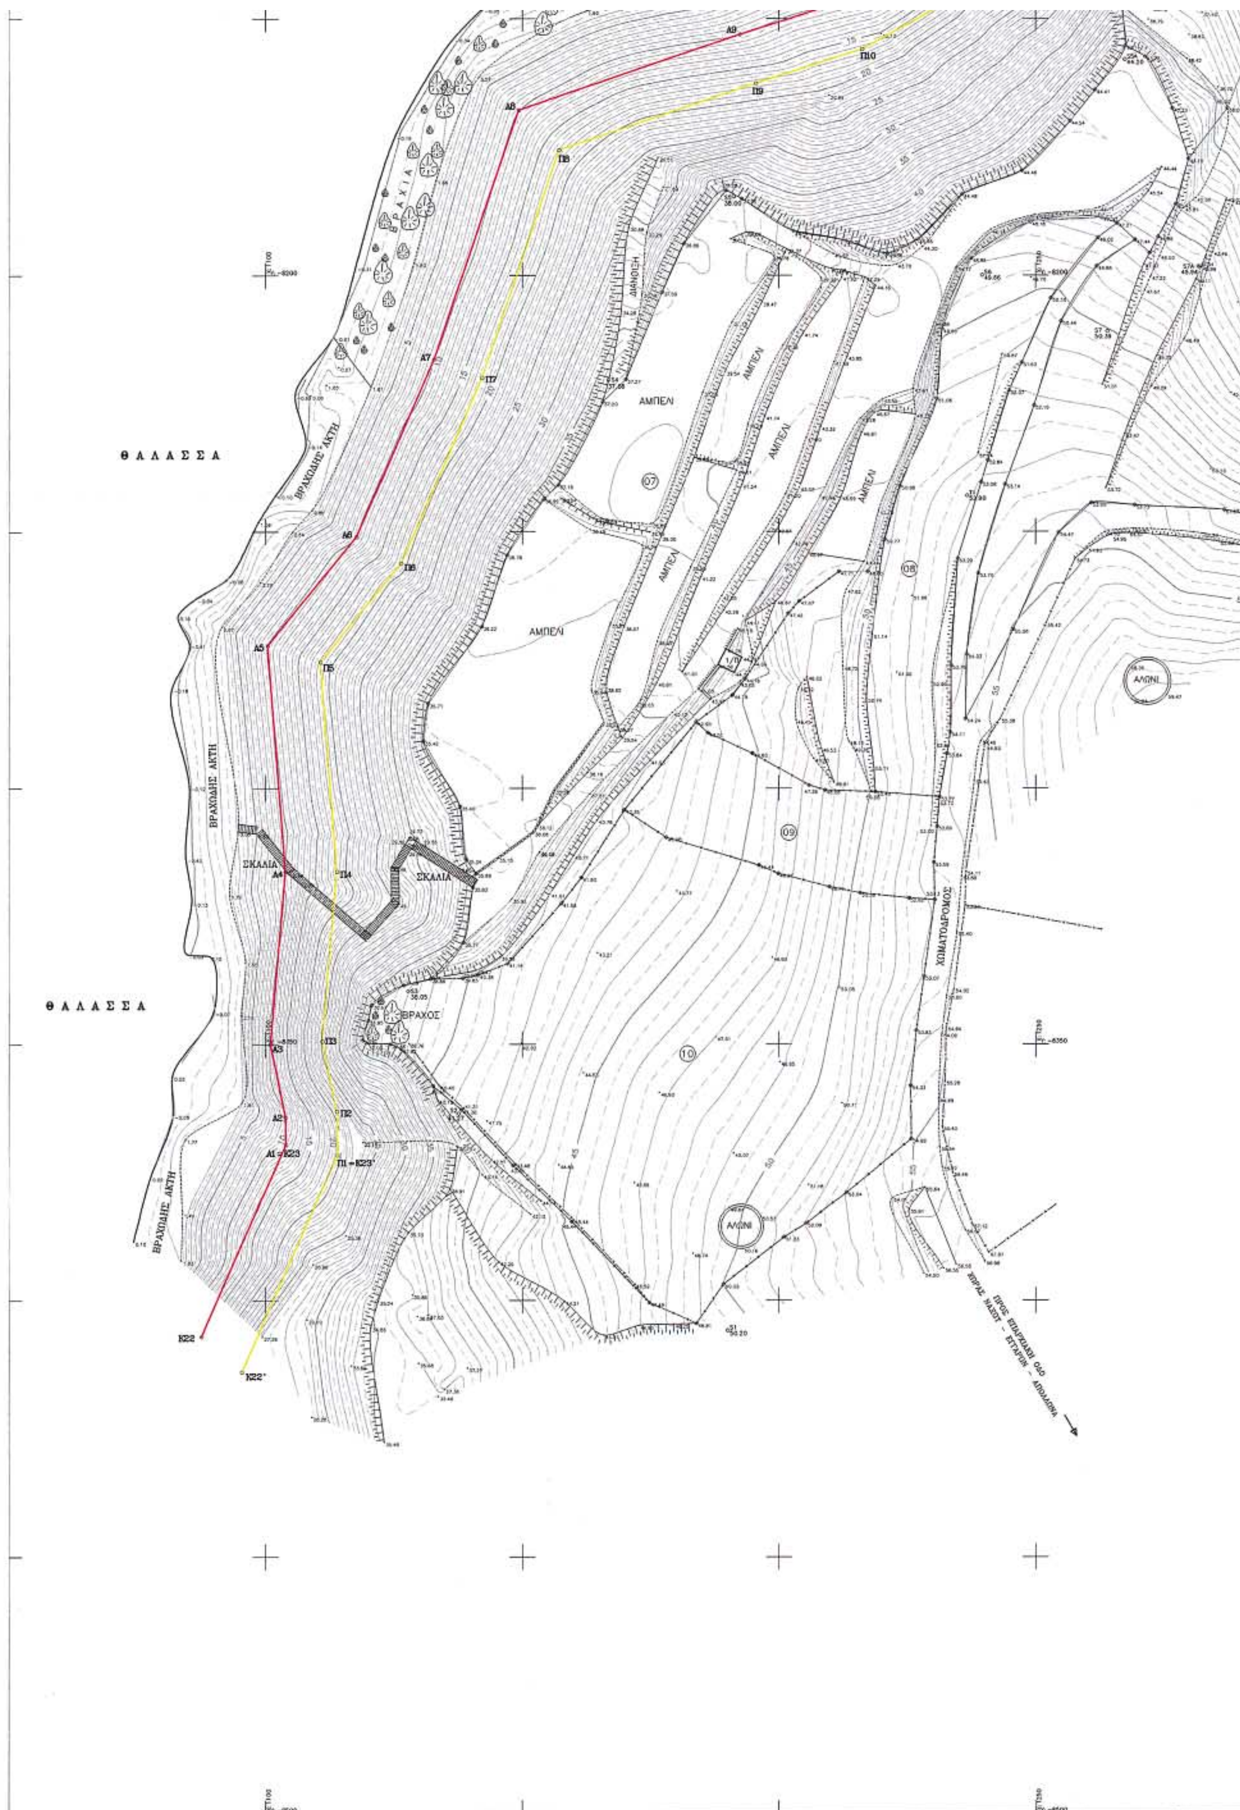
ΘΑΛΑΣΣΑ
ΘΑΛΑΣΣΑ
ΒΡΑΧΩΔΗΣ ΑΚΤΗ
ΒΡΑΧΩΔΗΣ ΑΚΤΗ
ΒΡΑΧΩΔΗΣ ΑΚΤΗ
ΣΚΑΛΙΑ
ΣΚΑΛΙΑ
ΒΡΑΧΟΣ
ΑΜΠΕΛΙ
ΑΜΠΕΛΙ
ΑΜΠΕΛΙ
ΑΛΩΝΙ
ΑΛΩΝΙ
ΧΩΜΑΤΟΔΡΟΜΟΣ
ΔΙΑΝΟΙΞΗ
Κ22
Κ22'
Α1=Κ23
Π1=Κ23'

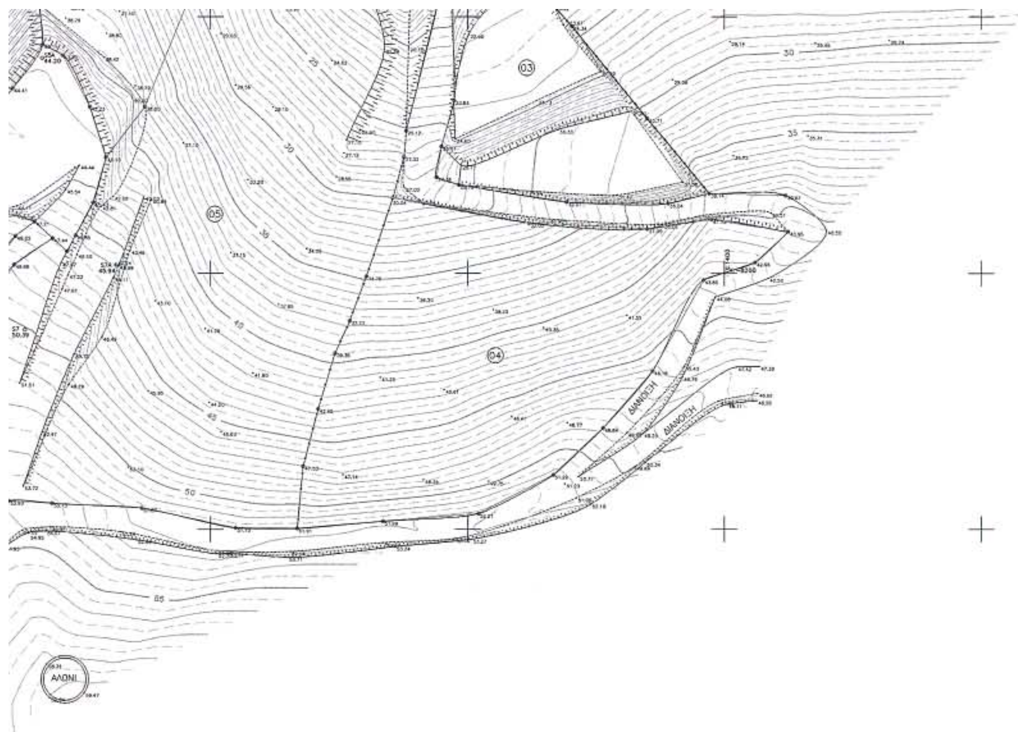

ΔΙΑΝΟΙΞΗ
ΔΙΑΝΟΙΞΗ
ΑΛΩΝΙ

ΕΘΝΙΚΟ ΤΥΠΟΓΡΑΦΕΙΟ

ΕΦΗΜΕΡΙΔΑ ΤΗΣ ΚΥΒΕΡΝΗΣΕΩΣ

ΚΑΠΟΔΙΣΤΡΙΟΥ 34 * ΑΘΗΝΑ 104 32 * FAX 210 52 21 004
ΗΛΕΚΤΡΟΝΙΚΗ ΔΙΕΥΘΥΝΣΗ: http: www.et.gr – e-mail: webmaster @ et.gr

Πληροφορίες Α.Ε. - Ε.Π.Ε. και λοιπών Φ.Ε.Κ.: 210 527 9000
Φωτοαντίγραφα παλαιών ΦΕΚ - ΒΙΒΛΙΟΘΗΚΗ - ΜΑΡΝΗ 8 - Τηλ. (210)8220885 - 8222924
Δωρεάν διάθεση τεύχους Προκηρύξεων ΑΣΕΠ αποκλειστικά από Μάρνη 8 & Περιφερειακά Γραφεία

ΠΕΡΙΦΕΡΕΙΑΚΑ ΓΡΑΦΕΙΑ ΠΩΛΗΣΗΣ Φ.Ε.Κ.

ΘΕΣΣΑΛΟΝΙΚΗ - Βασ. Όλγας 227 **(2310) 423 956**
ΠΕΙΡΑΙΑΣ - Ευριπίδου 63 **(210) 413 5228**
ΠΑΤΡΑ - Κορίνθου 327 **(2610) 638 109**
(2610) 638 110
ΙΩΑΝΝΙΝΑ - Διοικητήριο **(26510) 87215**
ΚΟΜΟΤΗΝΗ - Δημοκρατίας 1 **(25310) 22 858**
ΛΑΡΙΣΑ - Διοικητήριο **(2410) 597449**
ΚΕΡΚΥΡΑ - Σαμαρά 13 **(26610) 89 122**
(26610) 89 105
ΗΡΑΚΛΕΙΟ - Πεδιάδος 2 **(2810) 300 781**
ΛΕΣΒΟΣ - Πλ.Κωνσταντινουπόλεως 1 **(22510) 46 654**
(22510) 47 533

ΤΙΜΗ ΠΩΛΗΣΗΣ ΦΥΛΛΩΝ ΕΦΗΜΕΡΙΔΟΣ ΤΗΣ ΚΥΒΕΡΝΗΣΕΩΣ

Σε έντυπη μορφή:
- Για τα ΦΕΚ από 1 μέχρι 16 σελίδες σε 1 euro, προσαυξανόμενη κατά 0,20 euro για κάθε επιπλέον οκτασέλιδο ή μέρος αυτού.
- Για τα φωτοαντίγραφα ΦΕΚ σε 0,15 euro ανά σελίδα.

Σε μορφή CD:

Τεύχος	Περίοδος	EURO
Α΄	Ετήσιο	150
Α	3μηνιαίο	40
Α΄	Μηνιαίο	15
Β’	Ετήσιο	300
Β΄	3μηνιαίο	80
Β΄	Μηνιαίο	30
Γ	Ετήσιο	50
Δ΄	Ετήσιο	220
Δ΄	3μηνιαίο	60

Τεύχος	Περίοδος	EURO
Αναπτυξιακών Πράξεων	Ετήσιο	50
Ν.Π.Δ.Δ.	Ετήσιο	50
Παράρτημα	Ετήσιο	50
Εμπορικής και Βιομηχανικής Ιδιοκτησίας	Ετήσιο	100
Ανωτάτου Ειδικού Δικαστηρίου	Ετήσιο	5
Διακηρύξεων Δημοσίων Συμβάσεων	Ετήσιο	200
Διακηρύξεων Δημοσίων Συμβάσεων	Εβδομαδιαίο	5
Α.Ε. & Ε.Π.Ε	Μηνιαίο	100

- Η τιμή πώλησης μεμονωμένων Φ.Ε.Κ ειδικού ενδιαφέροντος σε μορφή cd-rom και μέχρι 100 σελίδες σε 5 euro προσαυξανόμενη κατά 1 euro ανά 50 σελίδες.
- Η τιμή πώλησης σε μορφή cd-rom δημοσιευμάτων μιας εταιρείας στο τεύχος Α.Ε. και Ε.Π.Ε. σε 5 euro ανά έτος.

ΠΑΡΑΓΓΕΛΙΑ ΚΑΙ ΑΠΟΣΤΟΛΗ Φ.Ε.Κ. : τηλεφωνικά : 210 - 4071010, fax : 210 - 4071010 internet : http://www.et.gr.

ΕΤΗΣΙΕΣ ΣΥΝΔΡΟΜΕΣ Φ.Ε.Κ.

	Σε έντυπη μορφή	Από το Internet
Α΄ (Νόμοι, Π.Δ., Συμβάσεις κτλ.)	225 €	190 €
Β΄ (Υπουργικές αποφάσεις κτλ.)	320 €	225 €
Γ΄ (Διορισμοί, απολύσεις κτλ. Δημ. Υπαλλήλων)	65 €	ΔΩΡΕΑΝ
Δ΄ (Απαλλοτριώσεις, πολεοδομία κτλ.)	320 €	160 €
Αναπτυξιακών Πράξεων και Συμβάσεων (Τ.Α.Π.Σ.)	160 €	95 €
Ν.Π.Δ.Δ. (Διορισμοί κτλ. προσωπικού Ν.Π.Δ.Δ.)	65 €	ΔΩΡΕΑΝ
Παράρτημα (Προκηρύξεις θέσεων ΔΕΠ κτλ.)	33 €	ΔΩΡΕΑΝ
Δελτίο Εμπορικής και Βιομ/κής Ιδιοκτησίας (Δ.Ε.Β.Ι.)	65 €	33 €
Ανωτάτου Ειδικού Δικαστηρίου (Α.Ε.Δ.)	10 €	ΔΩΡΕΑΝ
Ανωνύμων Εταιρειών & Ε.Π.Ε.	2.250 €	645 €
Διακηρύξεων Δημοσίων Συμβάσεων (Δ.Δ.Σ.)	225 €	95 €
Πρώτο (Α΄), Δεύτερο (Β΄) και Τέταρτο (Δ΄)	–	450 €

- Το τεύχος του ΑΣΕΠ (έντυπη μορφή) θα αποστέλλεται σε συνδρομητές με την επιβάρυνση των 70 euro, ποσό το οποίο αφορά ταχυδρομικά έξοδα.
- Για την παροχή δικαιώματος ηλεκτρονικής πρόσβασης σε Φ.Ε.Κ. προηγουμένων ετών και συγκεκριμένα στα τεύχη Α΄, Β΄, Δ΄, Αναπτυξιακών Πράξεων & Συμβάσεων, Δελτίο Εμπορικής και Βιομηχανικής Ιδιοκτησίας και Διακηρύξεων Δημοσίων Συμβάσεων, η τιμή προσαυξάνεται πέραν του ποσού της ετήσιας συνδρομής έτους 2005, κατά 25 euro ανά έτος παλαιότητας και ανά τεύχος, για δε το τεύχος Α.Ε. & Ε.Π.Ε., κατά 30 euro.

* Οι συνδρομές του εσωτερικού προπληρώνονται στις ΔΟΥ (το ποσό συνδρομής καταβάλλεται στον κωδικό αριθμό εσόδων ΚΑΕ 2531 και το ποσό υπέρ ΤΑΠΕΤ (5% του ποσού της συνδρομής) στον κωδικό αριθμό εσόδων ΚΑΕ 3512).Το πρωτότυπο αποδεικτικό είσπραξης (διπλότυπο) θα πρέπει να αποστέλλεται ή να κατατίθεται στην αρμόδια Υπηρεσία του Εθνικού Τυπογραφείου.
* Η πληρωμή του υπέρ ΤΑΠΕΤ ποσοστού που αντιστοιχεί σε συνδρομές, εισπράττεται και από τις ΔΟΥ.
* Οι συνδρομητές του εξωτερικού έχουν τη δυνατότητα λήψης των δημοσιευμάτων μέσω internet, με την καταβολή των αντίστοιχων ποσών συνδρομής και ΤΑΠΕΤ .
* Οι Νομαρχιακές Αυτοδιοικήσεις, οι Δήμοι, οι Κοινότητες ως και οι επιχειρήσεις αυτών πληρώνουν το μισό χρηματικό ποσό της συνδρομής και ολόκληρο το ποσό υπέρ του ΤΑΠΕΤ.
* Η συνδρομή ισχύει για ένα ημερολογιακό έτος. Δεν εγγράφονται συνδρομητές για μικρότερο χρονικό διάστημα.
* Η εγγραφή ή ανανέωση της συνδρομής πραγματοποιείται το αργότερο μέχρι την 31ην Δεκεμβρίου κάθε έτους.
* Αντίγραφα διπλοτύπων, ταχυδρομικές επιταγές και χρηματικά γράμματια δεν γίνονται δεκτά.

Οι υπηρεσίες εξυπηρέτησης των πολιτών λειτουργούν καθημερινά από 08.00΄ έως 13.00΄

ΑΠΟ ΤΟ ΕΘΝΙΚΟ ΤΥΠΟΓΡΑΦΕΙΟ